



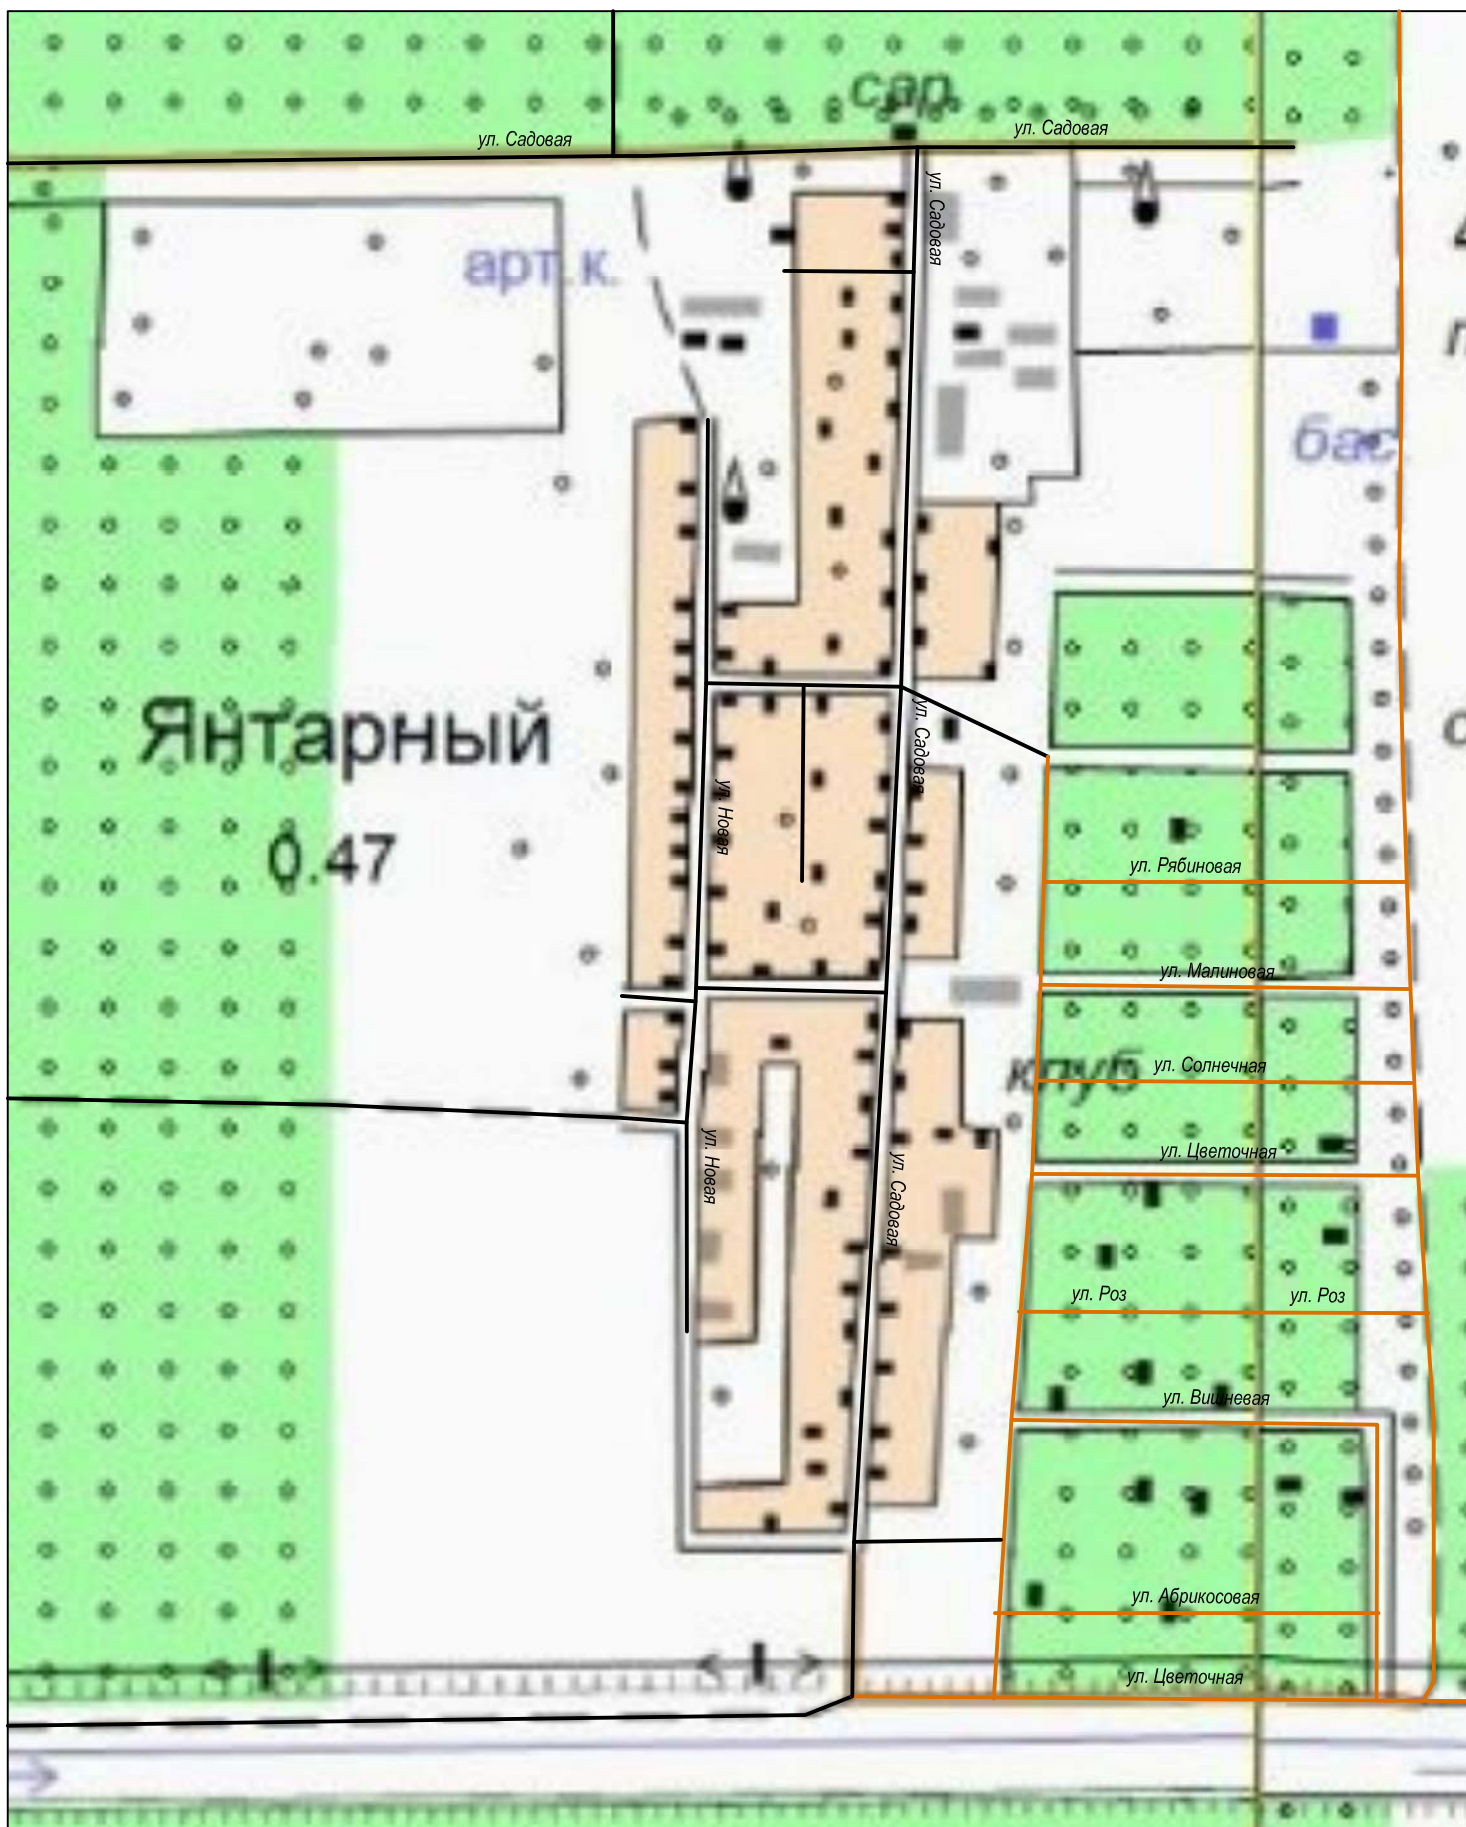

Улично-дорожная сеть поселка Янтарный

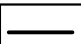

Условные Обозначения

- | | | |
|--|--|--|
|  Дорожное покрытие Асфальт |  Дорожное покрытие Гравий |  Дорожное покрытие Грунт |
|--|--|--|